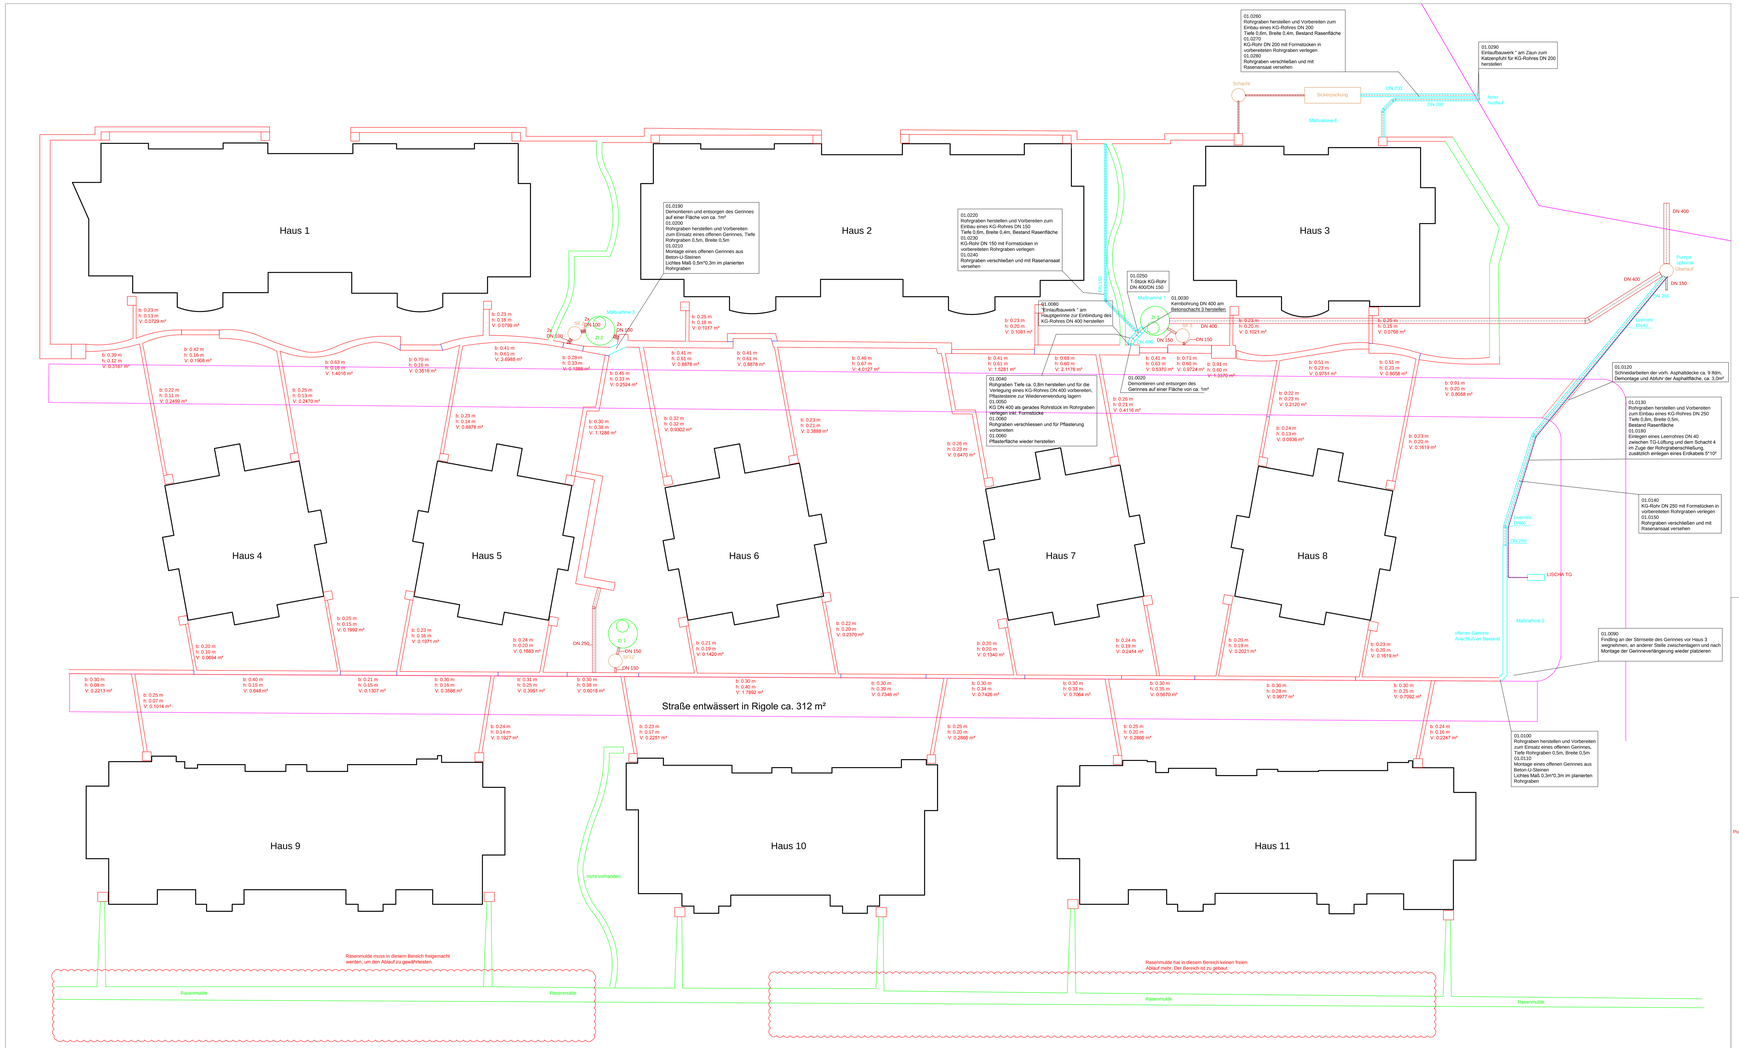

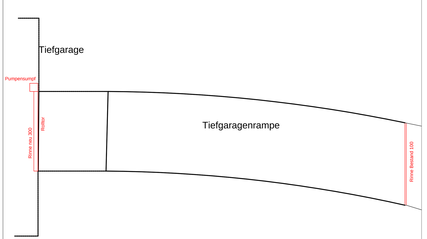

Legende Rigolen

- Regenwasser Neu
- Rigolen Bestand
- Rasenmulden Bestand
- Schlammfang
- DN100 Rohrabmessungen
- Zisterne
- 01.0120 LV-POS und Text

Änderungen Verabsäumte / Heilen			
Index	Datum	gpr.	Art der Änderung
0	30.07.2019	kk	Plan erstellt

MASSNAHMEN ÄNDERUNG REGENWASSERABLEITUNG

Knoltestraße 45-69
12355 Berlin (Rudow)

BAUHERR: WEG KNOLLSTRASSE

Knoltestraße 45-69

12355 Berlin

AUFTRAGGEBER: SorgorTec Hausverwaltung AG

Hauptstraße 60-69
12159 Berlin

PLANUNG:

TGC
JSC BAUPLANUNG GMBH
INGENIEUR- UND BERATUNGSLEISTUNGEN IM BAUWESEN
Hauptstraße 60-69
D-12159 BERLIN
TEL.: (030) 912 075-444 FAX: (030) 912 075-446
www.jsc-haustechnik.de

CODE: **KNO** MASSNAHMENPLAN

BEREICH: Außenanlagen Regenwasserableitung

DATUM:	20.07.2018
PROJEKT -NR.:	JSC 008-18-KNO
GEZEICHNET:	EA.
GEPRÜFT:	JSC
BLATT-FORMAT:	DIN A0 / 1189x841mm
MASSTAB:	ca. 1:100

PLAN-BEZEICHNUNG: Regenwasserableitung

PLANNUMMER: KNO JSC 0 S 1.00.01 00

Projektnummer | Bereichsnummer | Planart | Planungsbereich | Plangruppe | Plannummer | Index